


水利施設等保全高度化事業

水利施設整備事業(基幹水利施設整備型)

伊香牛導水路地区 計画変更説明図

縮尺 1/20,000

令和6年度 計画変更

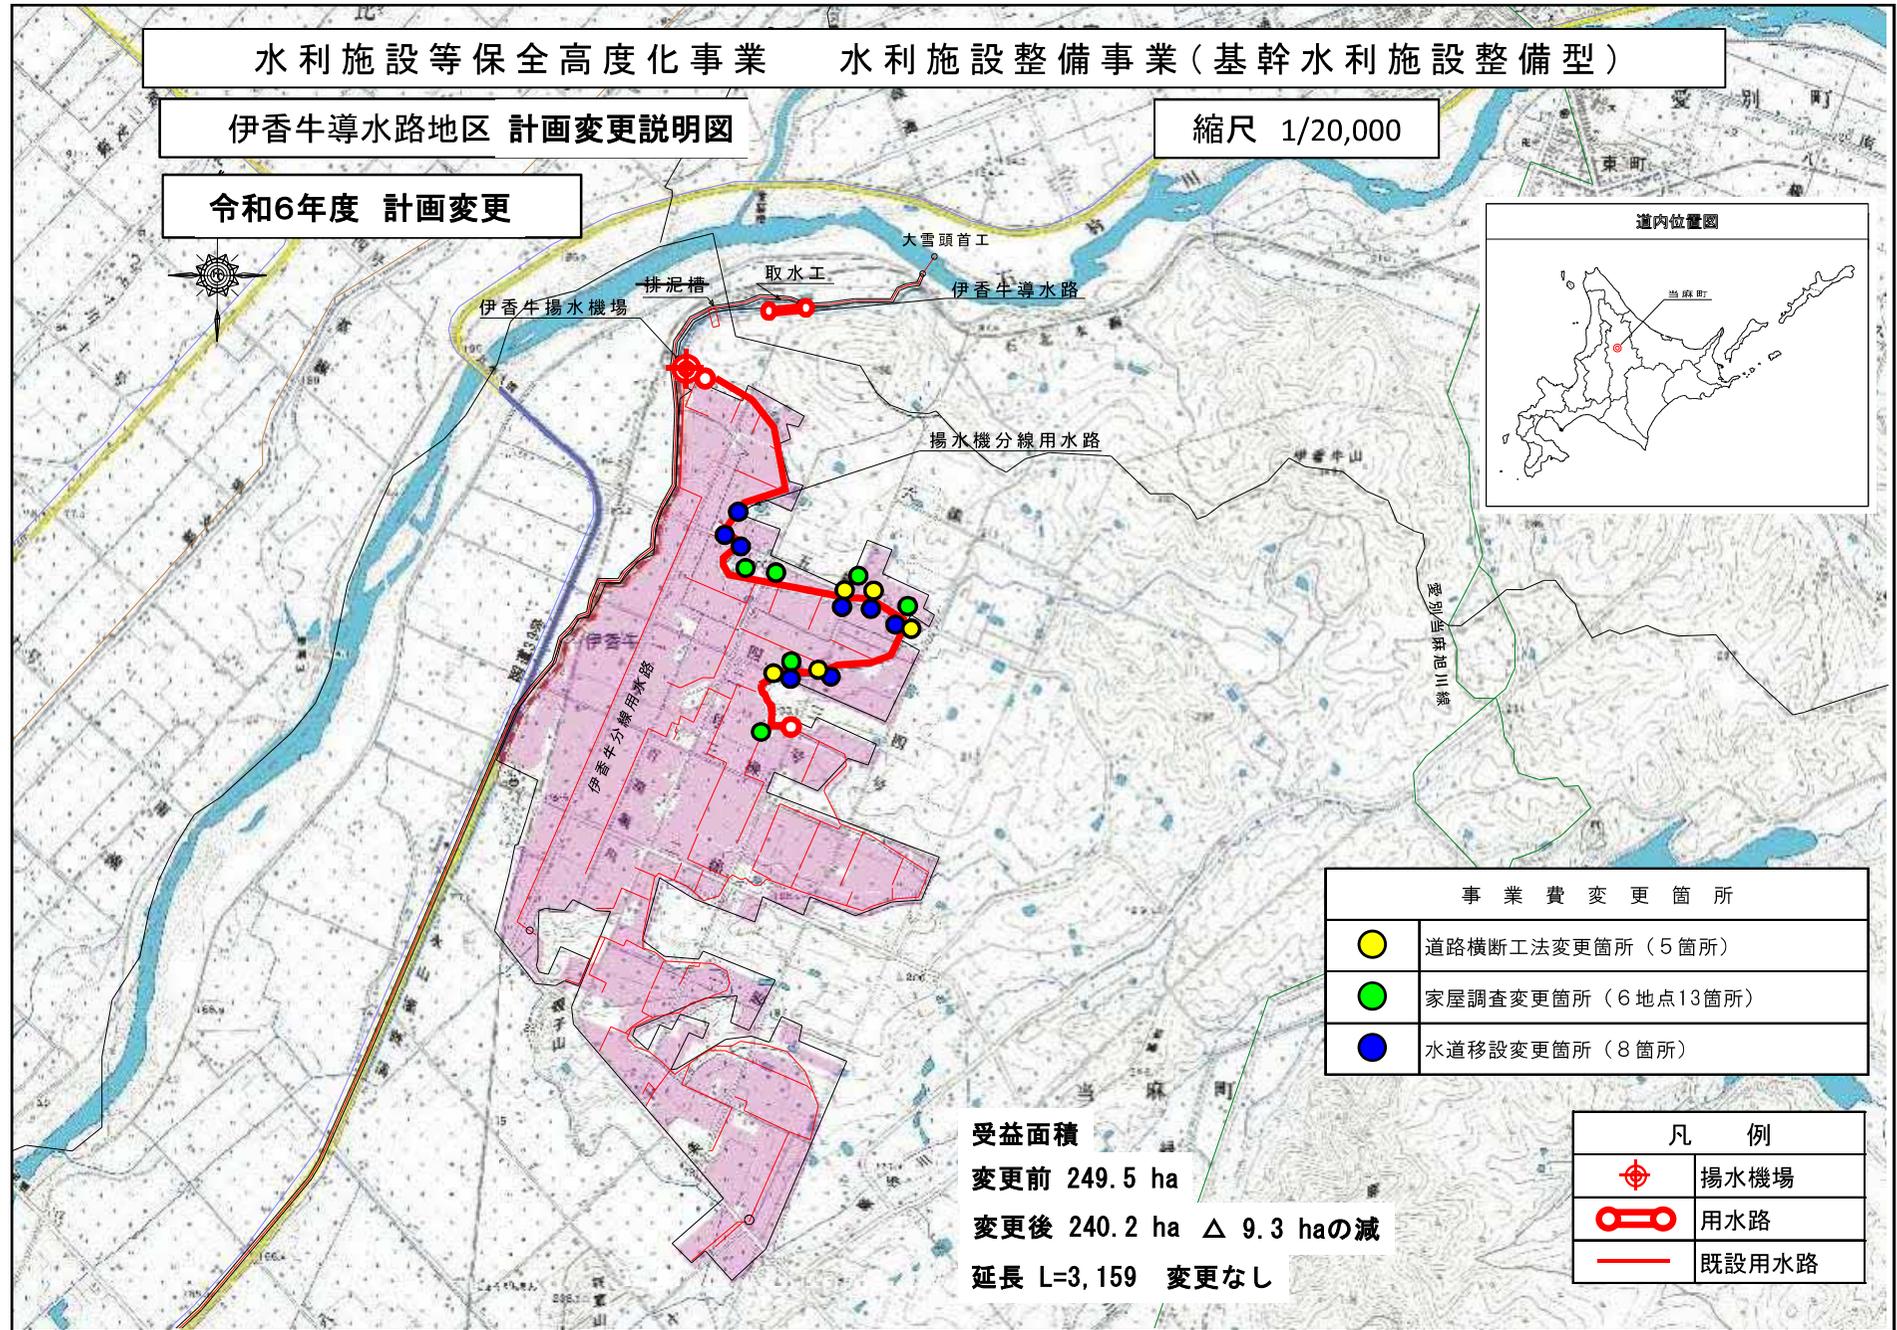

事業費変更箇所	
●	道路横断工法変更箇所(5箇所)
●	家屋調査変更箇所(6地点13箇所)
●	水道移設変更箇所(8箇所)

受益面積
変更前 249.5 ha
変更後 240.2 ha △ 9.3 haの減
延長 L=3,159 変更なし

凡例	
⊕	揚水機場
⊕	用水路
—	既設用水路