


1階平面図

駅前 1F

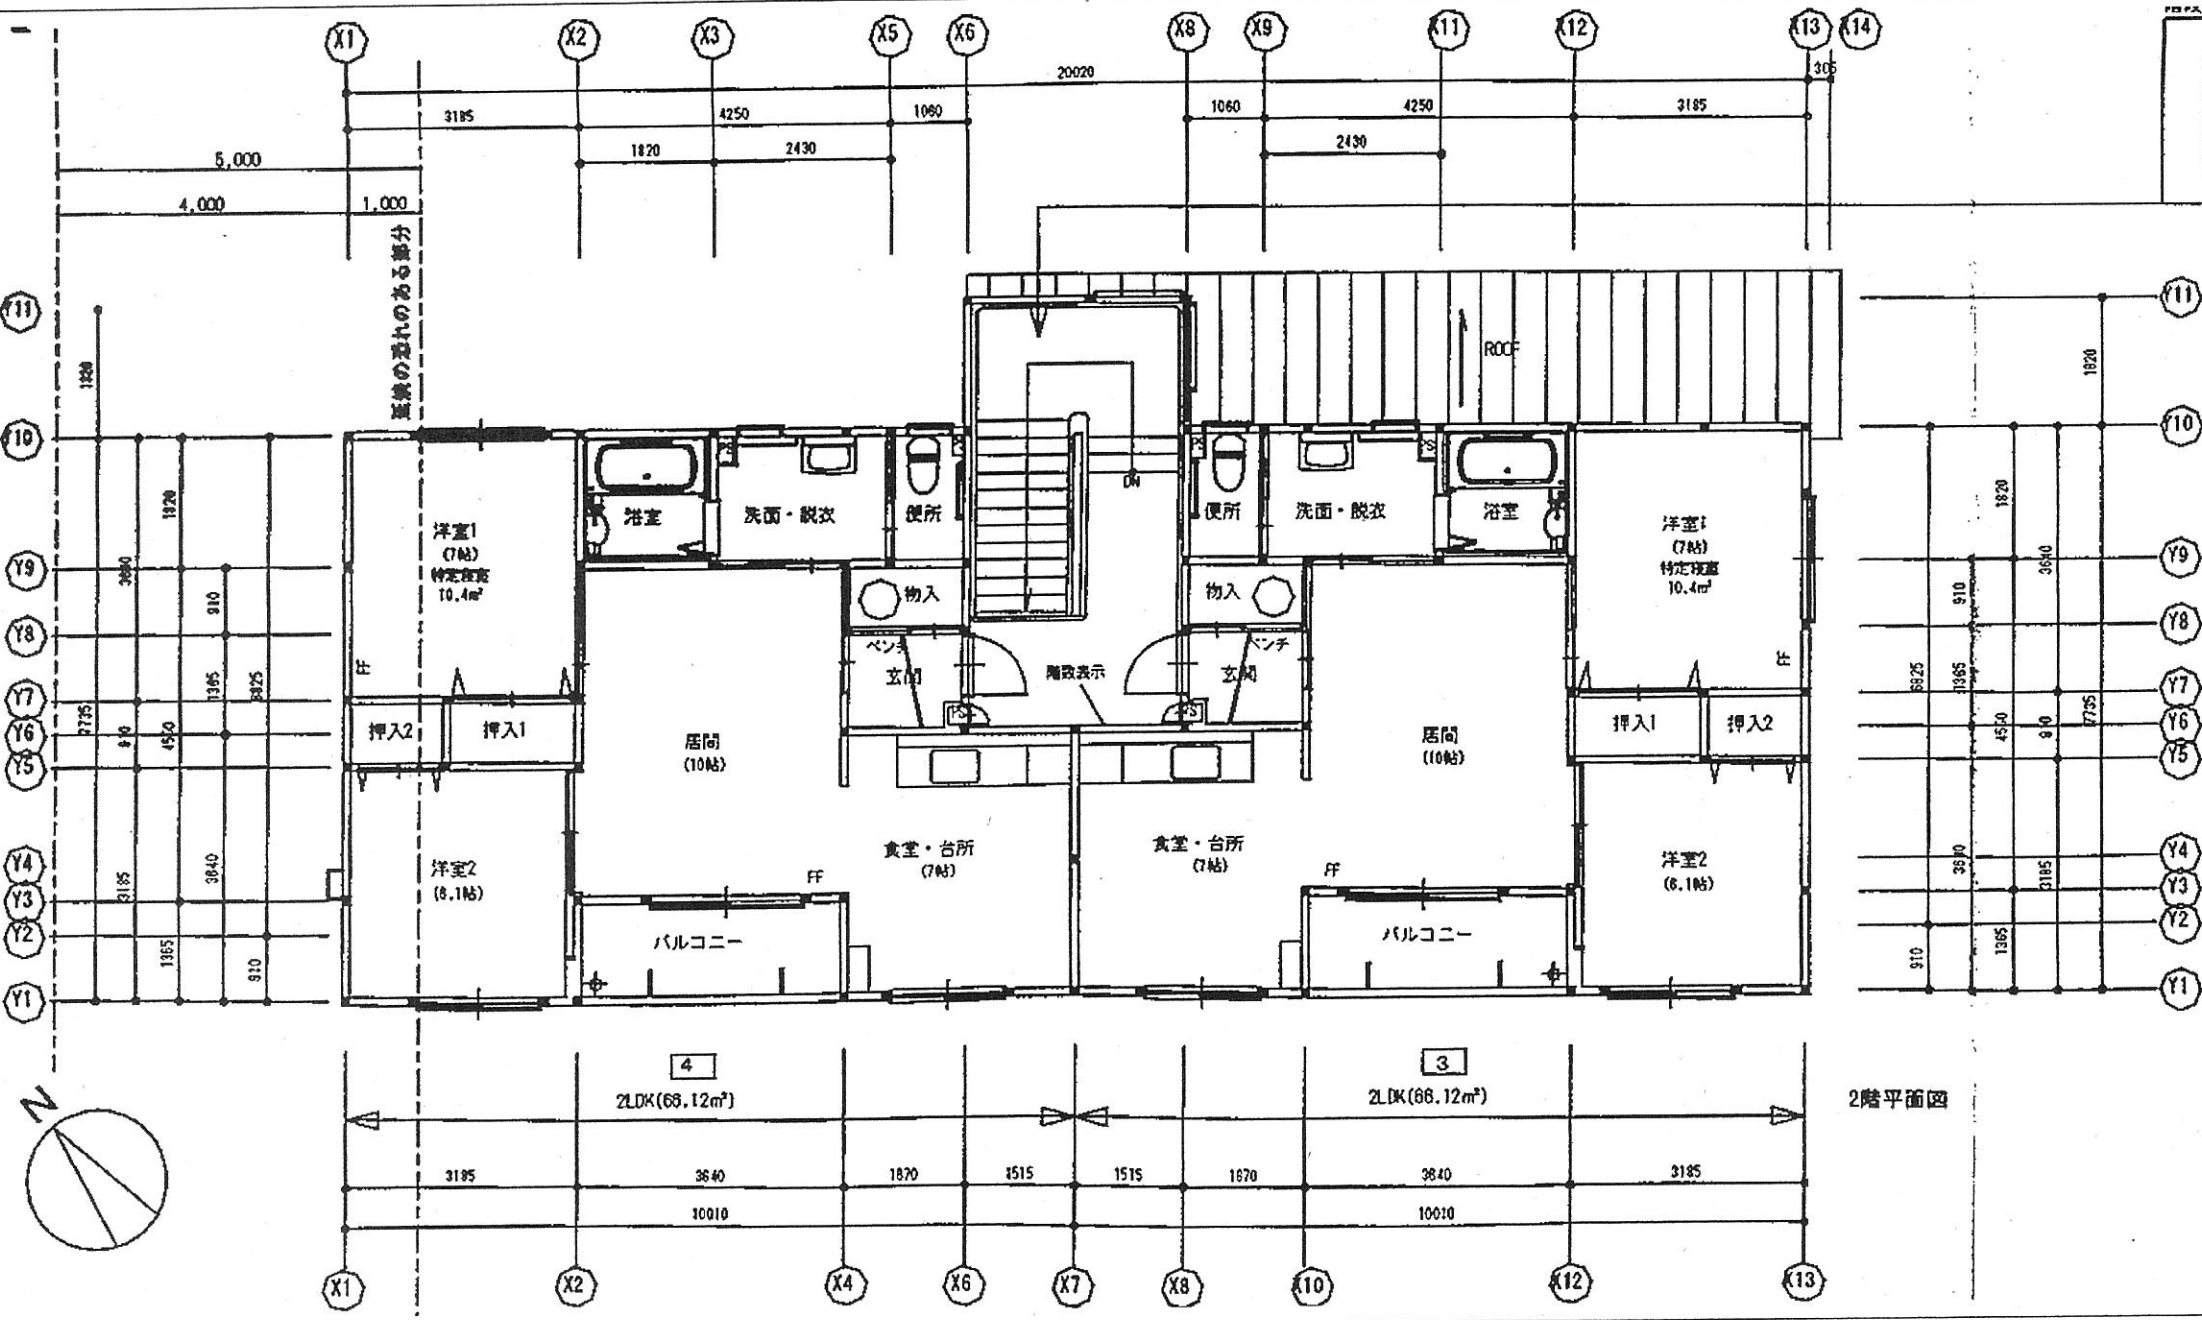

馬込前 2F